


WSTĘPNE STUDIUM WYKONALNOŚCI PREMETRA W KRAKOWIE

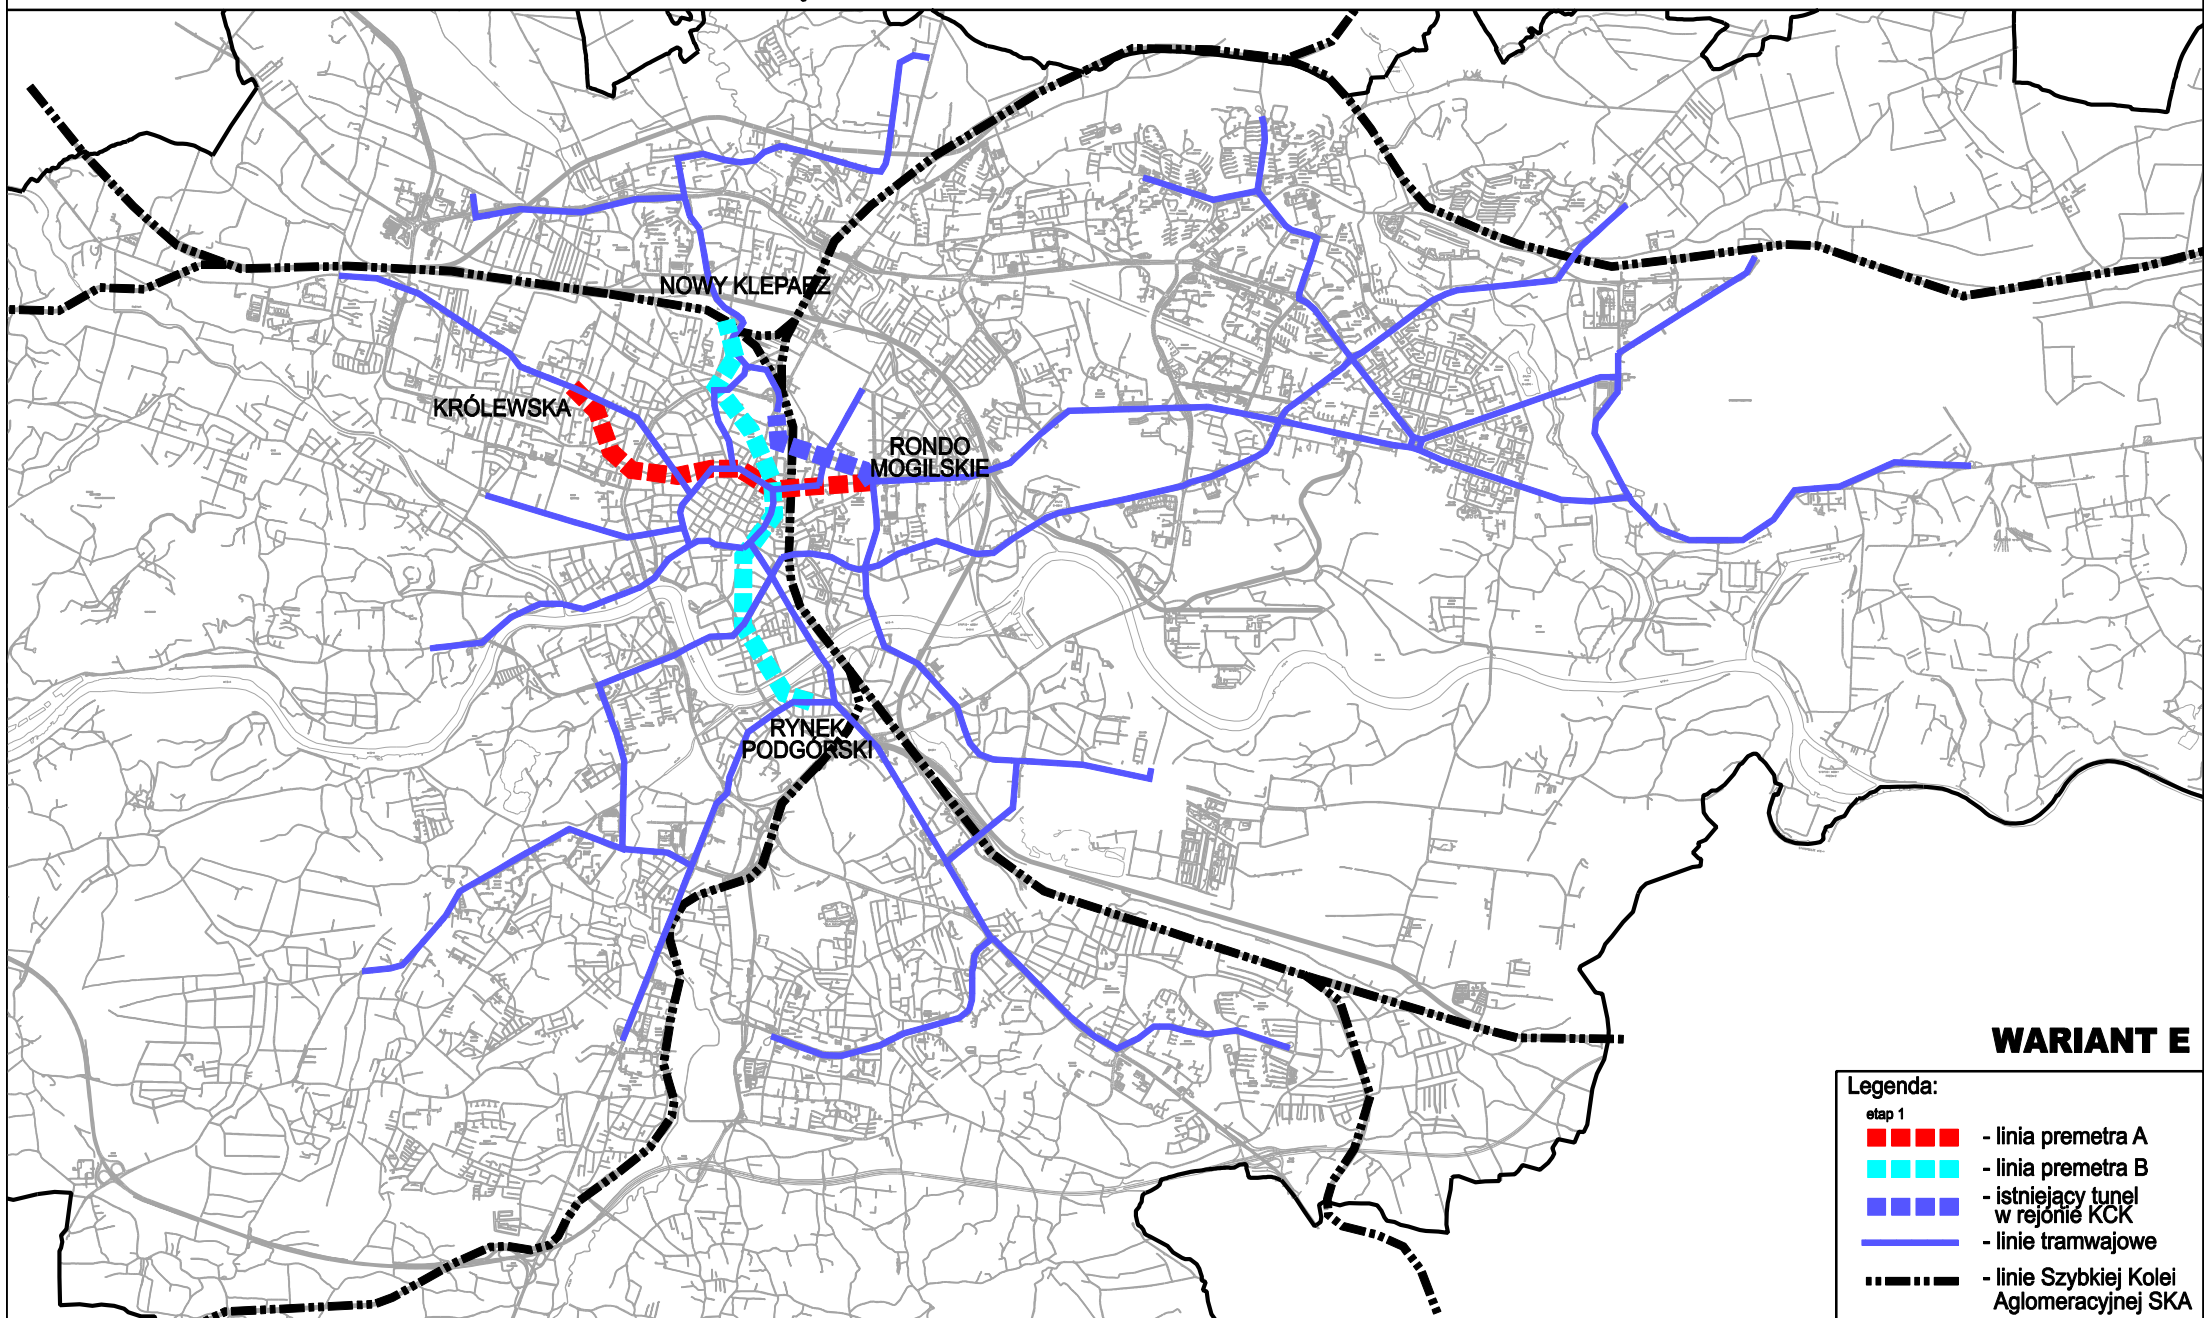

WARIANT E

- Legenda:**
- etap 1
- ■ ■ ■ - linia premetra A
 - ■ ■ ■ - linia premetra B
 - ■ ■ ■ - istniejący tunel w rejonie KCK
 - — — — - linie tramwajowe
 - - - - - - linie Szybkiej Kolei Aglomeracyjnej SKA

skala 1:78 000

czerwiec 2009 r.

Środki transportu szynowego z układem linii Premetra - WARIANT E

PPI PST ALTRANS, ARG SJ, MP MOSTY SP. Z O.O.