


WSTĘPNE STUDIUM WYKONALNOŚCI PREMETRA W KRAKOWIE

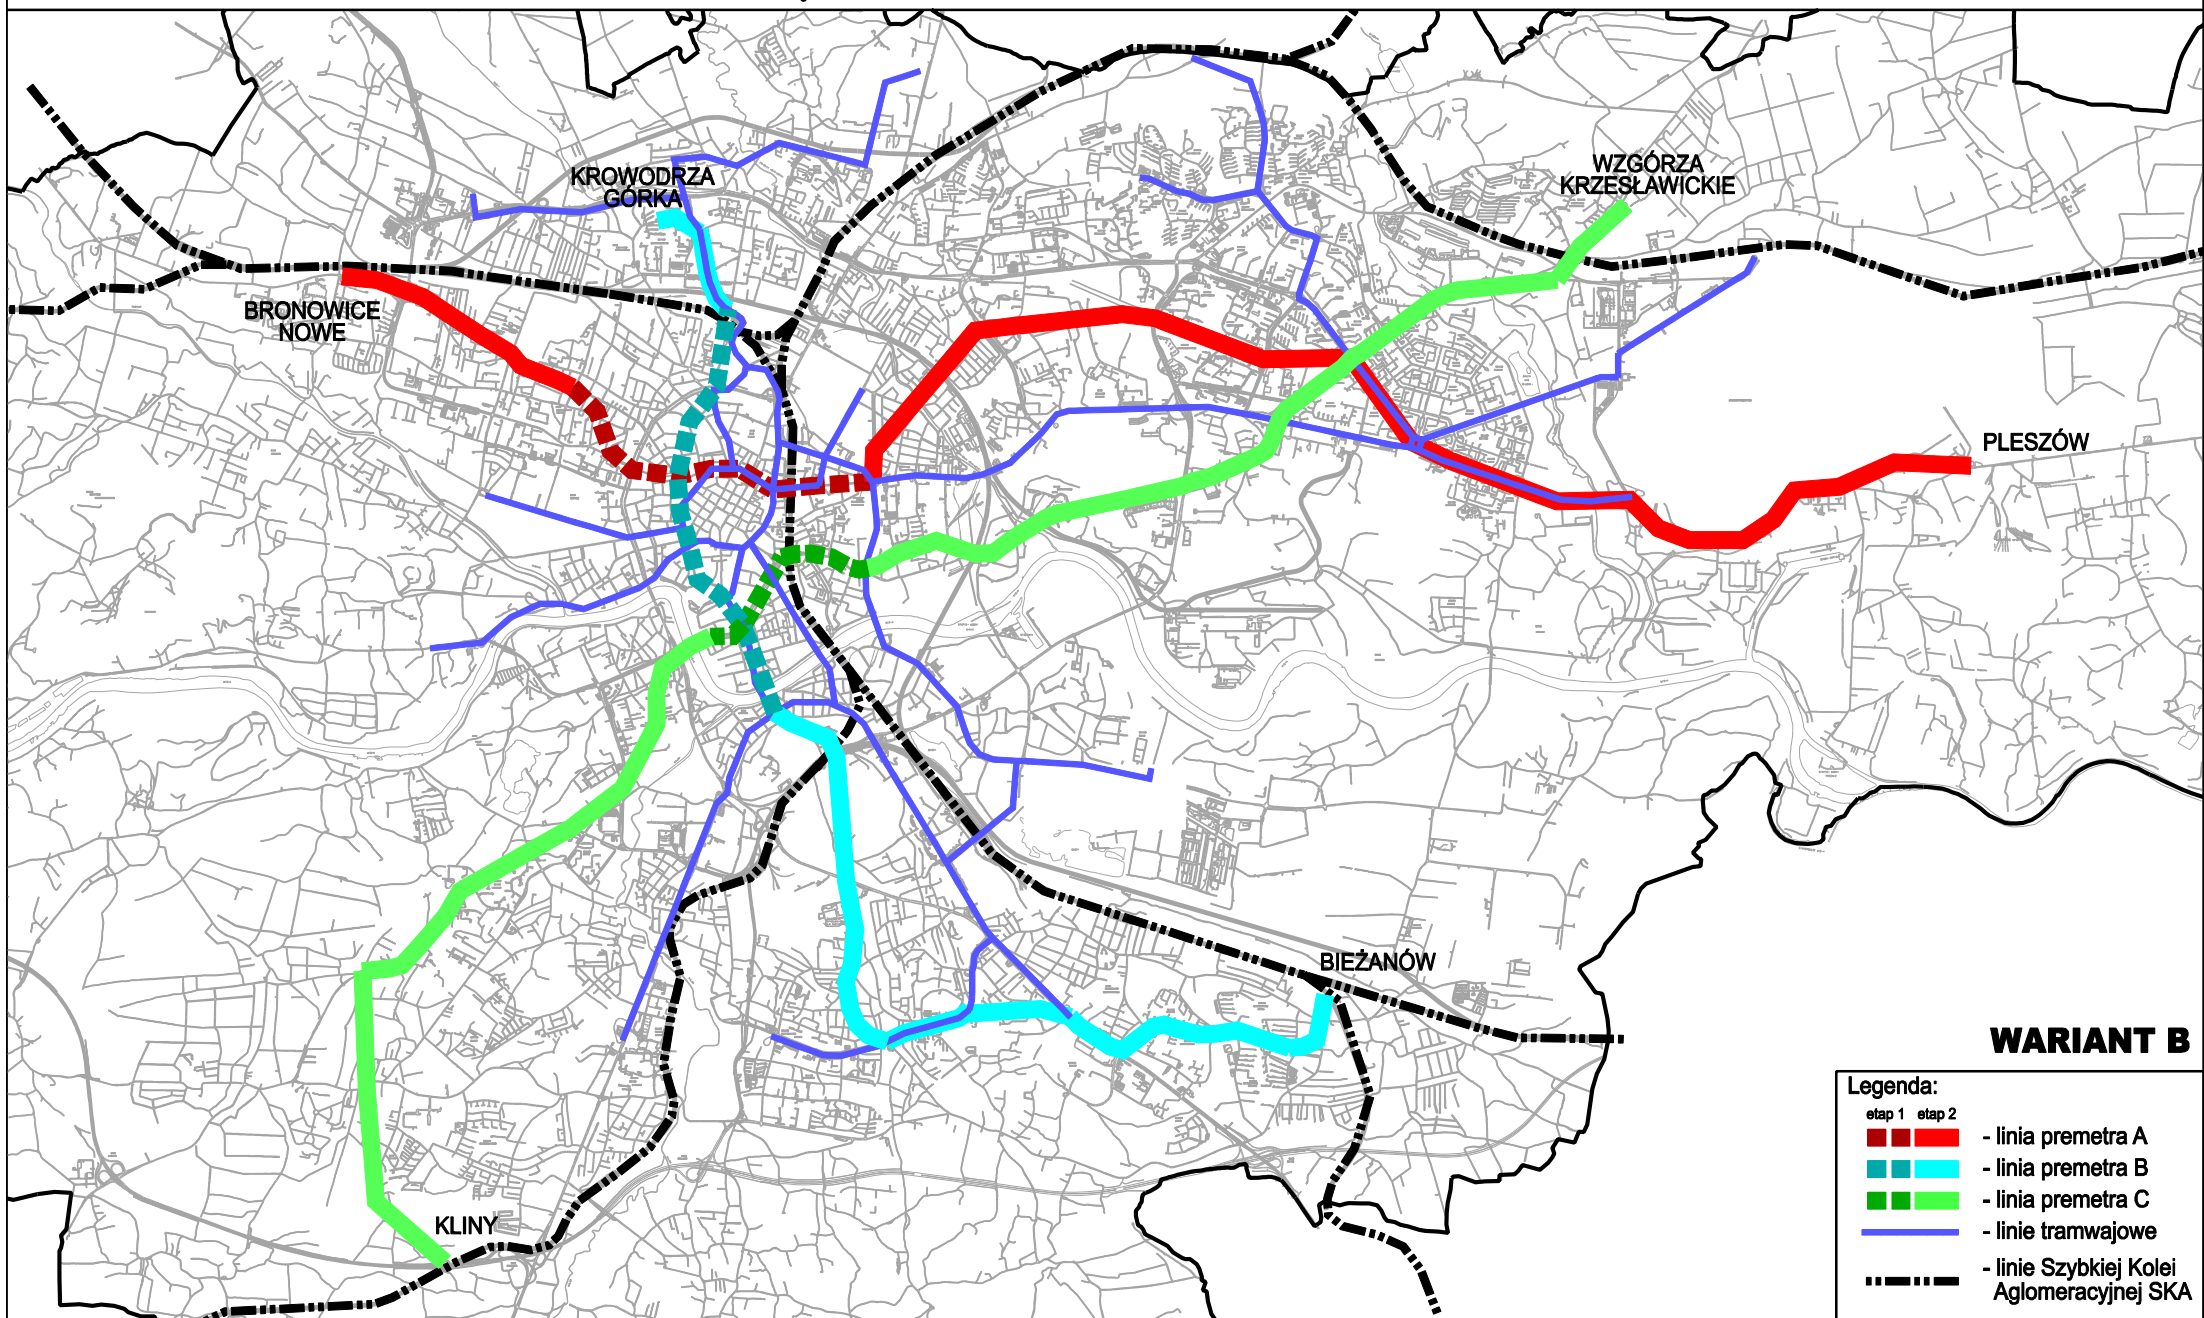

WARIANT B

Legenda:		
etap 1	etap 2	
■	■	- linia premetra A
■	■	- linia premetra B
■	■	- linia premetra C
—		- linie tramwajowe
- - -		- linie Szybkiej Kolei Aglomeracyjnej SKA

skala 1:78 000

czerwiec 2009 r.

Środki transportu szynowego z układem linii Premetra - WARIANT B

PPIST ALTRANS, ARG SJ, MP MOSTY SP. Z O.O.