

Legenda

- granicz dokumentowanego obszaru w ramach Studium Wykonalności
- PLGW2000131
- granicz i kody Jednostek Części Wód Podziemnych
- granicz GZWP nr 326 wg dokumentacji z 2008 r.
- granicz GZWP nr 450 wg dokumentacji z 2015 r.
- granicz hydrogeologicznej projektowanego obszaru ochronnego GZWP nr 450

Punkty rozpoznania hydrogeologicznego

- Obszary w których wykonano pomiary hydrogeologiczne
- OW-3
 - OW-12
 - OW-13
Mapa przygotowana na podstawie "Dokumentacji określającej warunki hydrogeologiczne dla potrzeb opracowania studium wykonalności budowy szybkiego, bezkolizyjnego transportu szynowego w Krakowie" zatwierdzona decyzją Prezydenta Miasta Krakowa - znak: WS-06.6531.4.2020.MC z dnia 28.10.2020 r.

- Przewidywany teren, na którym będzie realizowane przedsięwzięcie
- Przewidywany teren, na który będzie oddziaływał przedsięwzięcie - obszar znajdujący się w odległości 100m od granic terenu, na którym przewiduje się realizację przedsięwzięcia.
- Wstępnie przewidywany teren placu budowy

Dopuszczający zakres i sposób korzystania z projektu określa umowa z dnia 10 września 2018 r. na opracowanie „Studium wykonalności budowy szybkiego, bezkolizyjnego transportu szynowego w Krakowie” (Nr W/2965/GK/2018), zawarta pomiędzy ILF Consulting Engineers Polska Sp. z o.o. a Gminą Miejską Kraków

DOKUMENTY ZWIĄZANE				
E	02.2021	Wydanie do zatwierdzenia	K. Kąkolak	M. Tymkowiak
O	12.2020	Wydanie do zatwierdzenia	K. Kąkolak	N. Boroń
C	12.2020	Wydanie do zatwierdzenia	K. Kąkolak	N. Boroń
B	08.2020	Wydanie do zatwierdzenia	K. Kąkolak	N. Boroń
REW.	DATA	OPIS REWIZJI	OPRACOWAŁ	SPRAWDZIŁ

Współfinansowane przez Unię Europejską Instrument „Łącząc Europę”

OPRACOWAŁ: ILF CONSULTING ENGINEERS POLSKA Sp. z o.o.

STUDIUM WYKONALNOŚCI BUDOWY SZYBKIEGO, BEZKOLIZYJNEGO TRANSPORTU SZYNOWEGO W KRAKOWIE


Zakres inwestycji oraz zakres oddziaływania inwestycji na JCWP i JCWPd - dla wariantu metro 5D

SKALA: 1:10000

NUMER RYSUNKU: Q010-ILF-MSD-000-GEN-DWG-5604

REWIZJA: E

AKURAZ: 1/2

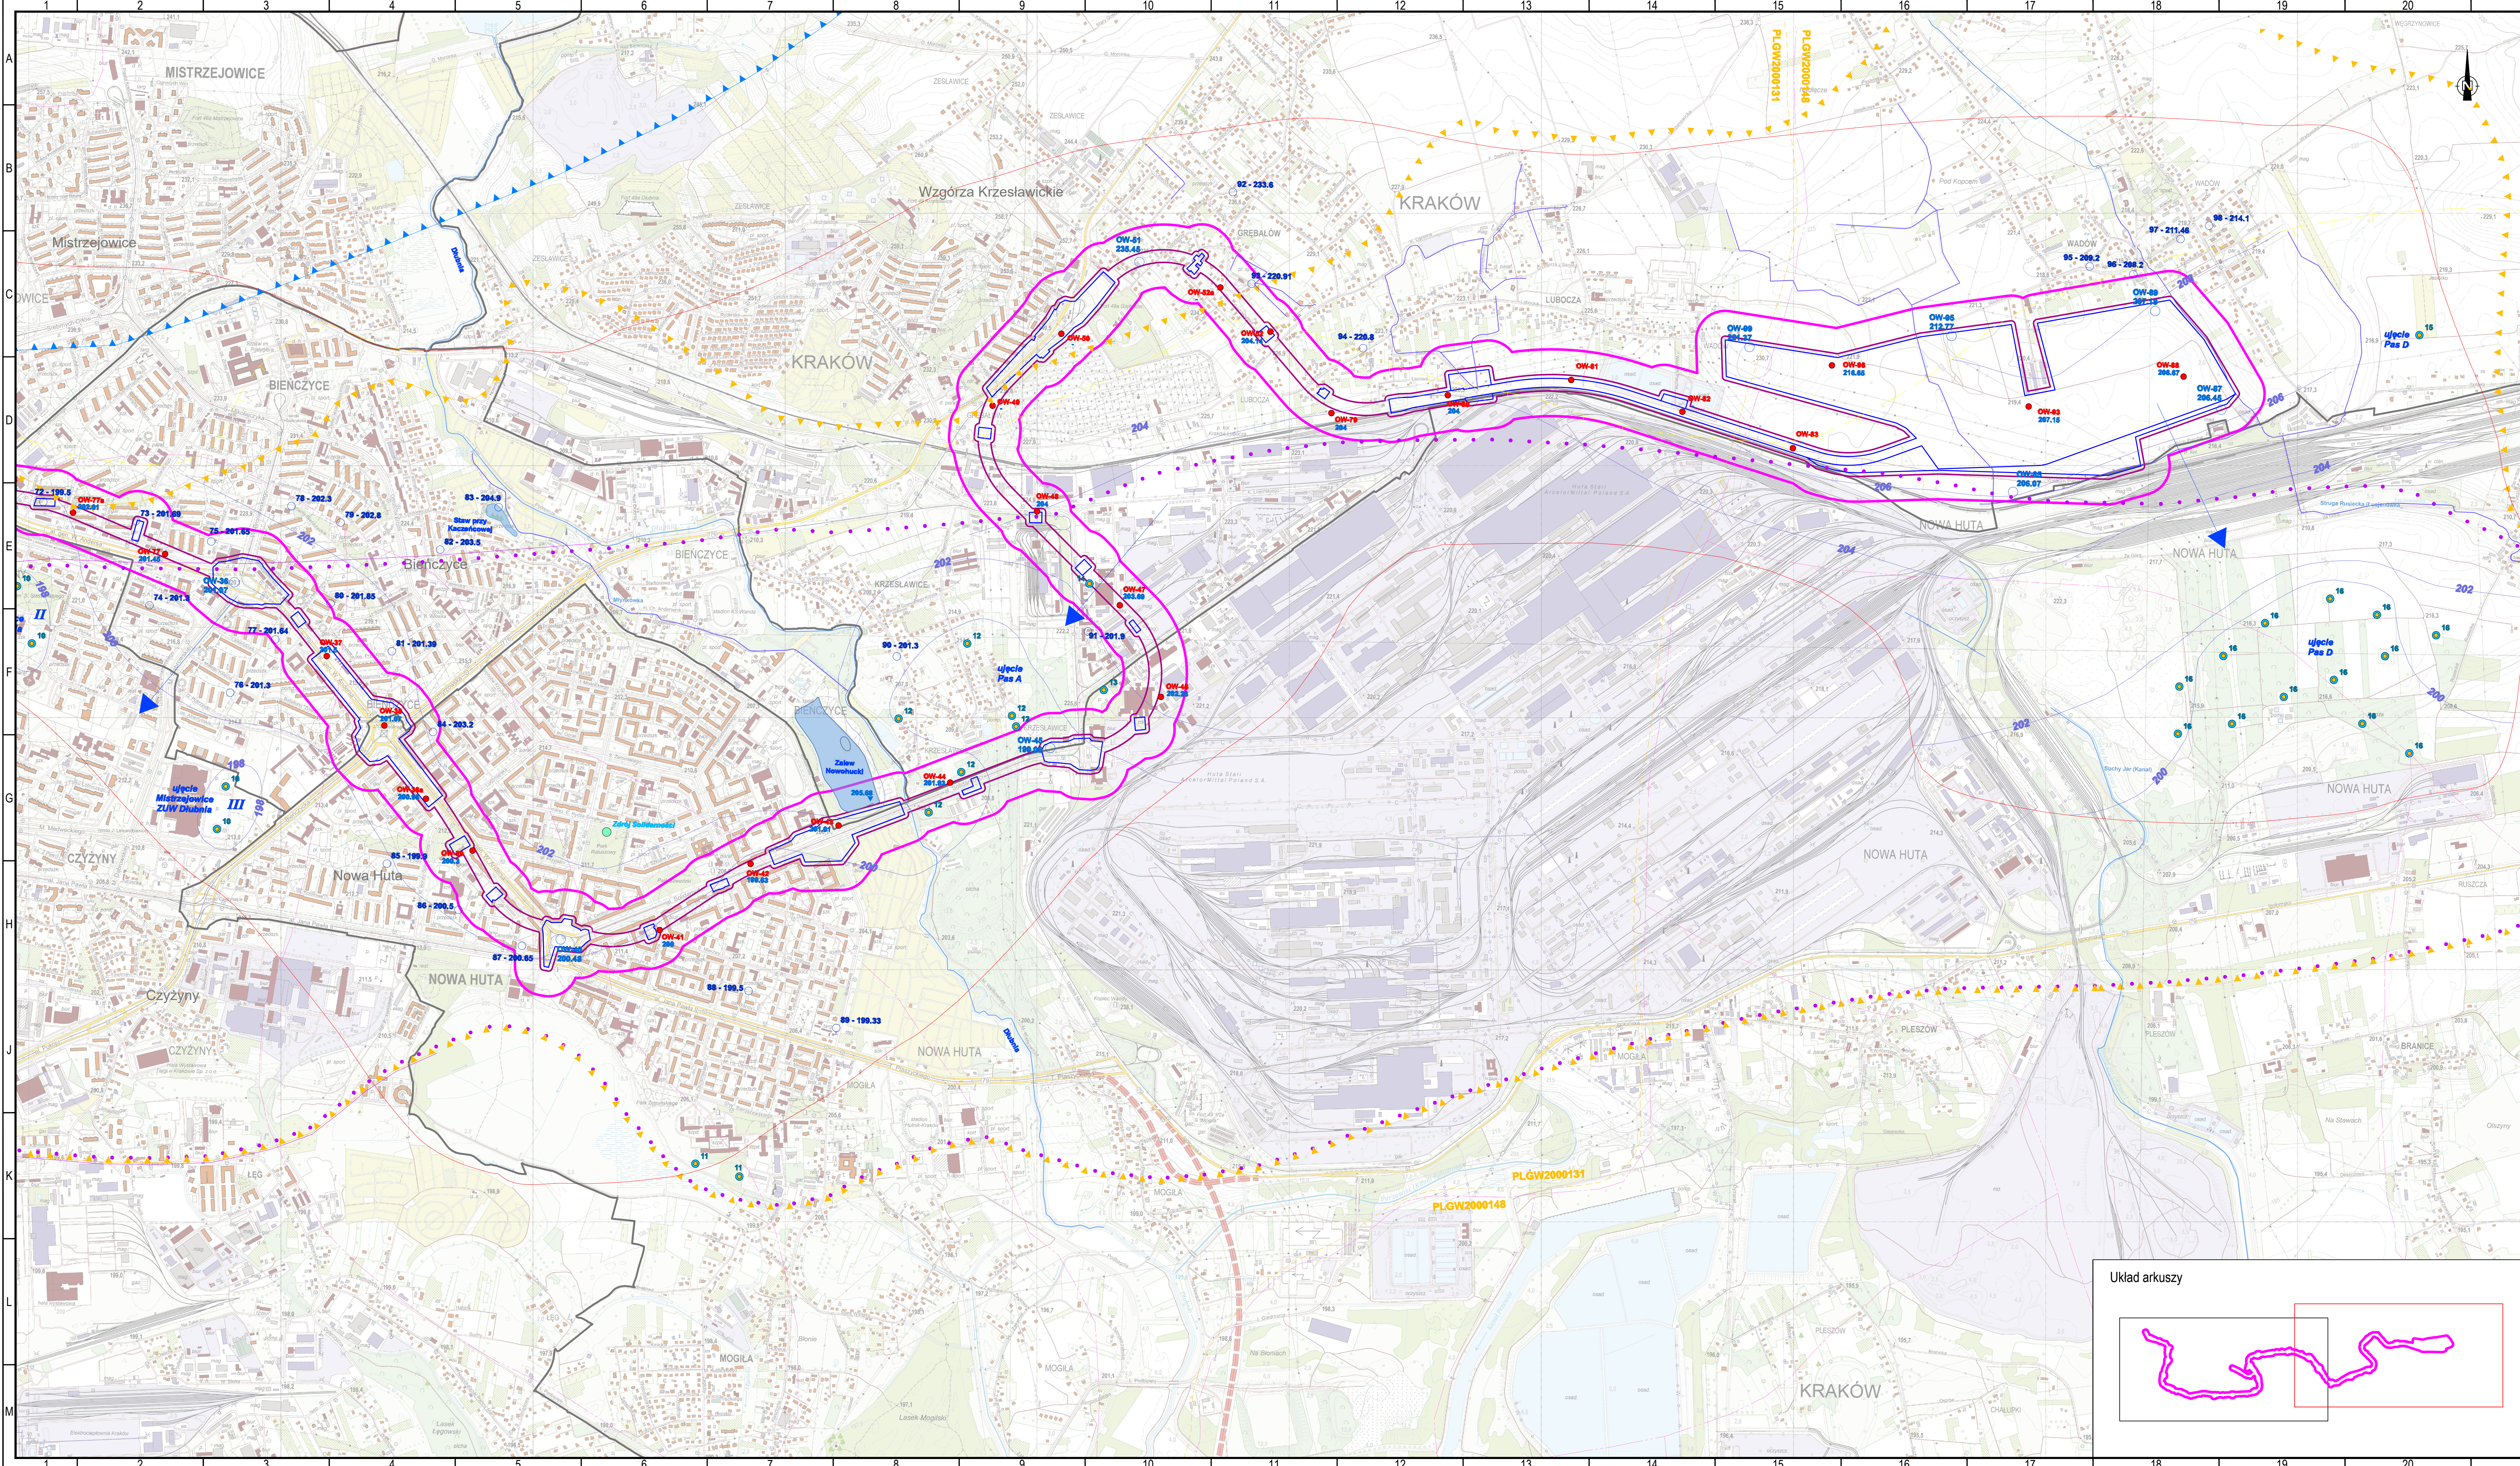

Legenda

- granica dokumentowanego obszaru w ramach Studium Wykonalności
PLGW2000131
 — granica i kody Jednostki Części Wód Podziemnych
 ▲ granica GZWP nr 326 wg dokumentacji z 2008 r.
 ● granica GZWP nr 450 wg dokumentacji z 2015 r.
 ▲ granica hydrogeologiczna projektowanego obszaru ochronnego GZWP nr 48

Punkty rozpoznania hydrogeologicznego

Otwory w których wykonano pomiary hydrogeologiczne

- 2.1. Otwoły wykonane dla potrzeb opracowania Studium Wykonalności
 badawcze hydrogeologiczne, rzędna zwierciadła wody [m.n.p.m.]
 w tym: otwoły, w których nawiercono samowypływy
 badawcze geologiczno-inżynierskie, rzędna zwierciadła wody [m.n.p.m.]
 - otwoły w których nie nawiercono zwierciadła wody
 2.2. Otwoły w których dokonano pomiaru zwierciadła wody w ramach Studium Wykonalności
 - rzędna zwierciadła wody [m.n.p.m.]

Oblekty hydrogeologiczne

Ujęcia wody mające pozwolenia wodno-prawne:

- [illegible]

hydrodynamika

hydrodynamika

[illegible]

prognozowany zasięg oddziaływania odwodnienia Ronda Mogińskiego

prognozowany zasięg oddziaływania

główne kierunki przepływu wód podz.

Modu powierzeniowe

granice działki drugiego rzędu (sieci I



cieki w korytach zabudowanych – płyty betonowe pełne i azu

cieki - odcinki zarurowane

zbiorniki wód powierzchniowych

inne oznaczenia

zasięg występowania utworów czwartorzędowych

obszary występowania w podłożu ska-
łnym

Mapa przygotowana na podstawie *"Dokumentacji określającej warunki hydrogeologiczne dla potrzeb opracowania studium wykonalności budowy szybkiego, bezkolizyjnego transportu szynowego w Krakowie"* zatwierdzona decyzją Prezydenta Miasta Krakowa - znak: WS-06.6531.4.2020.MC z dnia 28.10.2020 r.

- | | |
|---|---|
|  | Przewidywany teren, na którym będzie realizowane przedsięwzięcie |
|  | Przewidywany teren, na który będzie oddziaływać przedsięwzięcie - obszar znajdujący się 100m od granic terenu, na którym przewiduje się realizację przedsięwzięcia. |
|  | Wstępnie przewidywany teren placu budowy |

opuszczalny zakres i sposób korzystania z projektu określa umowa z dnia 10 września 2018 r. na opracowanie „Studium wykonalności budowy zrytualnego, bezkolizyjnego transportu szynowego w Krakowie” (Nr W/11/2965/GK/3/2018), zawarta pomiędzy ILF Consulting Engineers Polska Sp. z o.o. Gminą Miejską Kraków

DOKUMENTY ZWIĄZANE						
-	-	-	-	-	-	-



WYKONAWCA	WYKONAWCA
-----------	-----------



**STUDIUM WYKONALNOŚCI BUDOWY SZYBKIEGO, BEZKOLIZYJNEGO
TRANSPORTU SZYNOWEGO W KRAKOWIE**

Zakres inwestycji oraz zakres oddziaływania inwestycji na JCWP i JCWPd - dla wariantu metro 5D

SKALA	NUMER RYSUNKU	REWIZJA	ANULOWANIE
10000	Q010-ILF-M5D-000-GEN-DWG-5604	E	2/2

Układ arkuszy

